




Sous-sol: 720pc

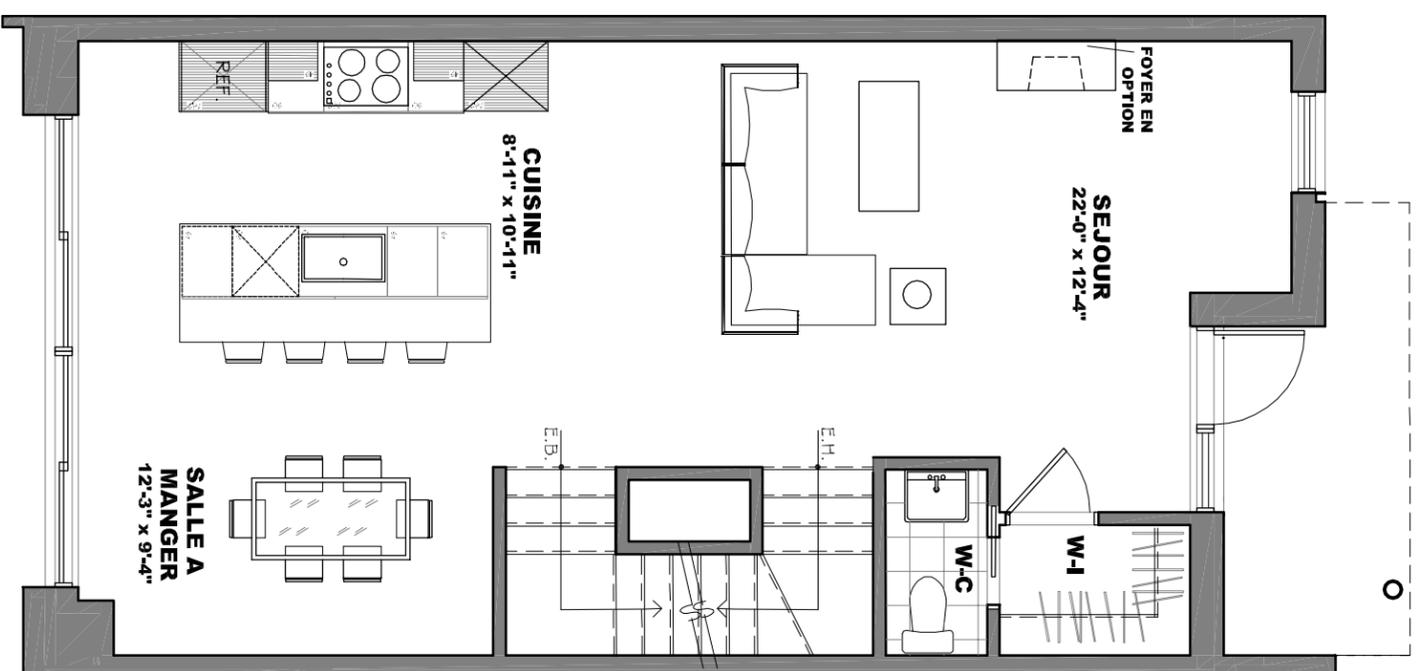

RDC: 672pc

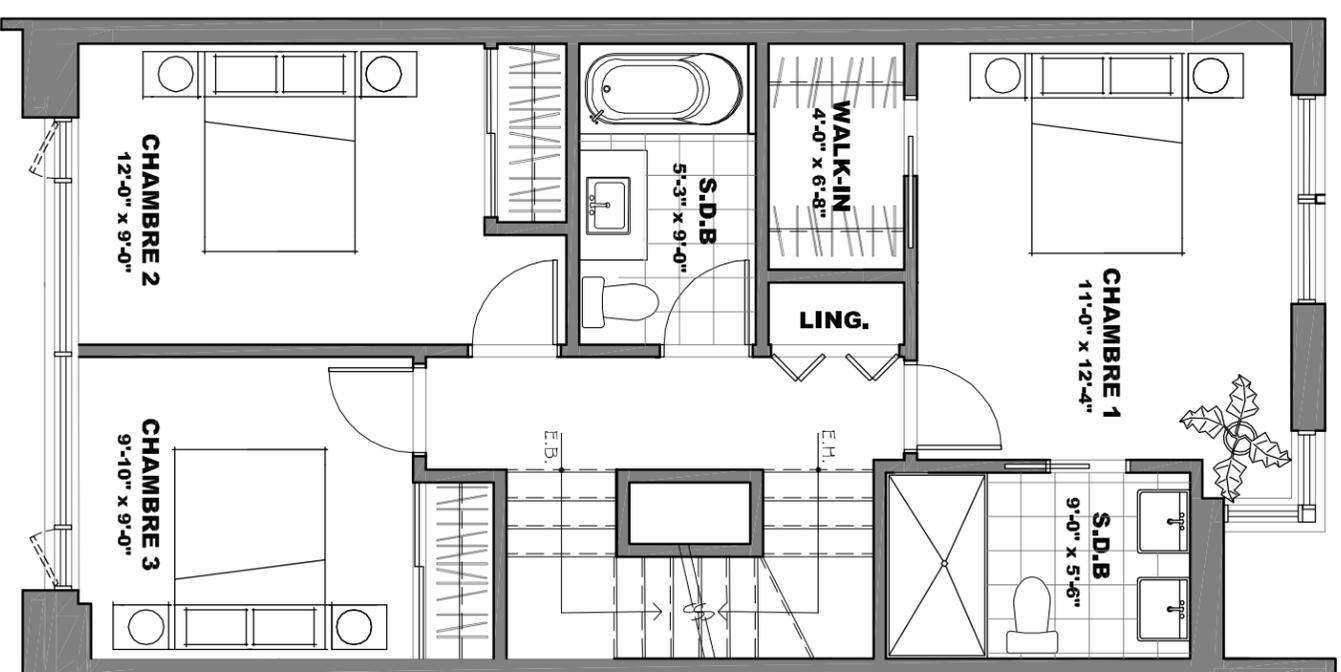

2e Etage: 695pc

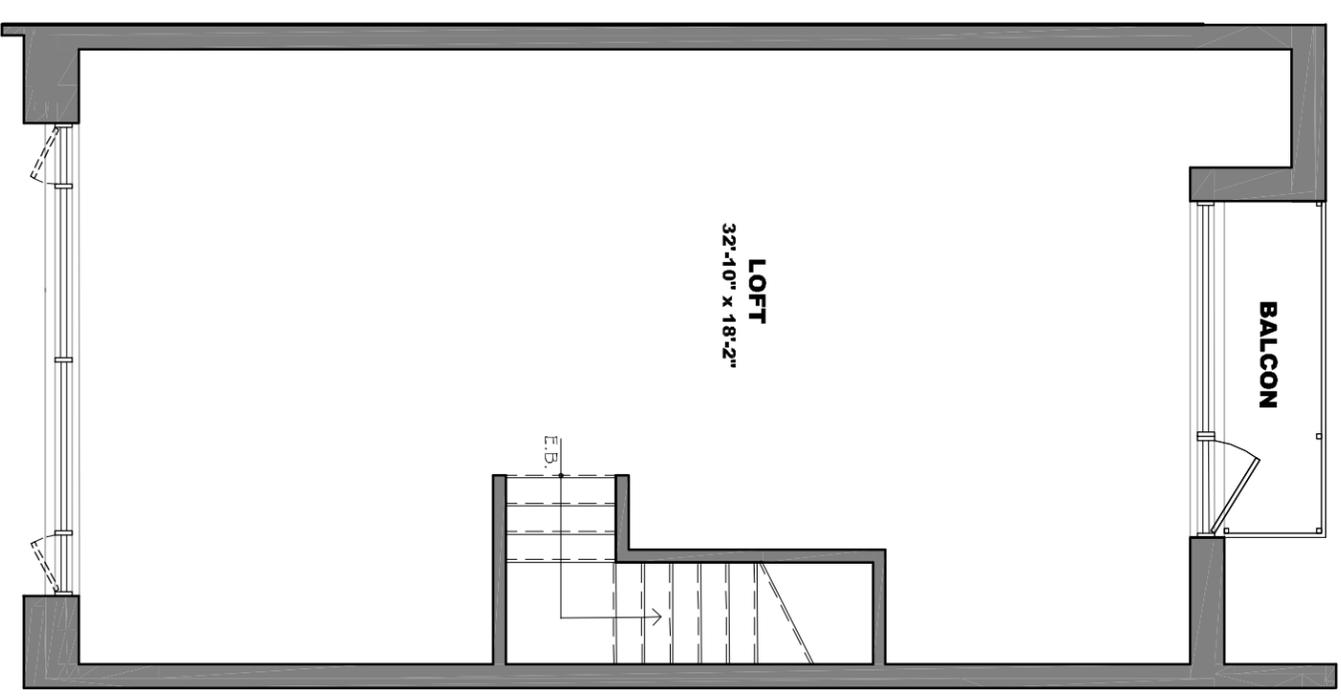

3e Etage: 675pc


AVIS AU PROMETTANT/ACHETEUR:

LES DIMENSIONS DES PIÈCES INDICENT LES MESURES À L'INTERIEUR DES MURS. LES DIMENSIONS SONT À TITRE INDICATIF SEULEMENT ET PEUVENT VARIER LÉGEREMENT EN FONCTION DES DÉTAILS DE CONSTRUCTION, SANS PRÉAVIS. LES SUPÉRIEURES SONT MESURÉS AU CENTRE DES MURS MITOYENS ET À L'EXTÉRIEUR DES MURS EXTÉRIEURS.

jardin arriere: 478PC  
 UNITÉ 3: 2762PC



RENAISSANCE

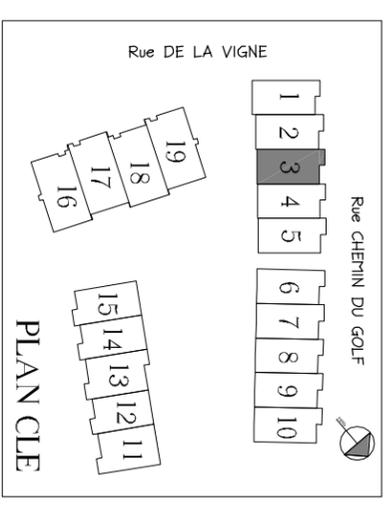

Surface du garage n'est pas inclus dans la surface du sous-sol.