




Sous-sol: 720pc

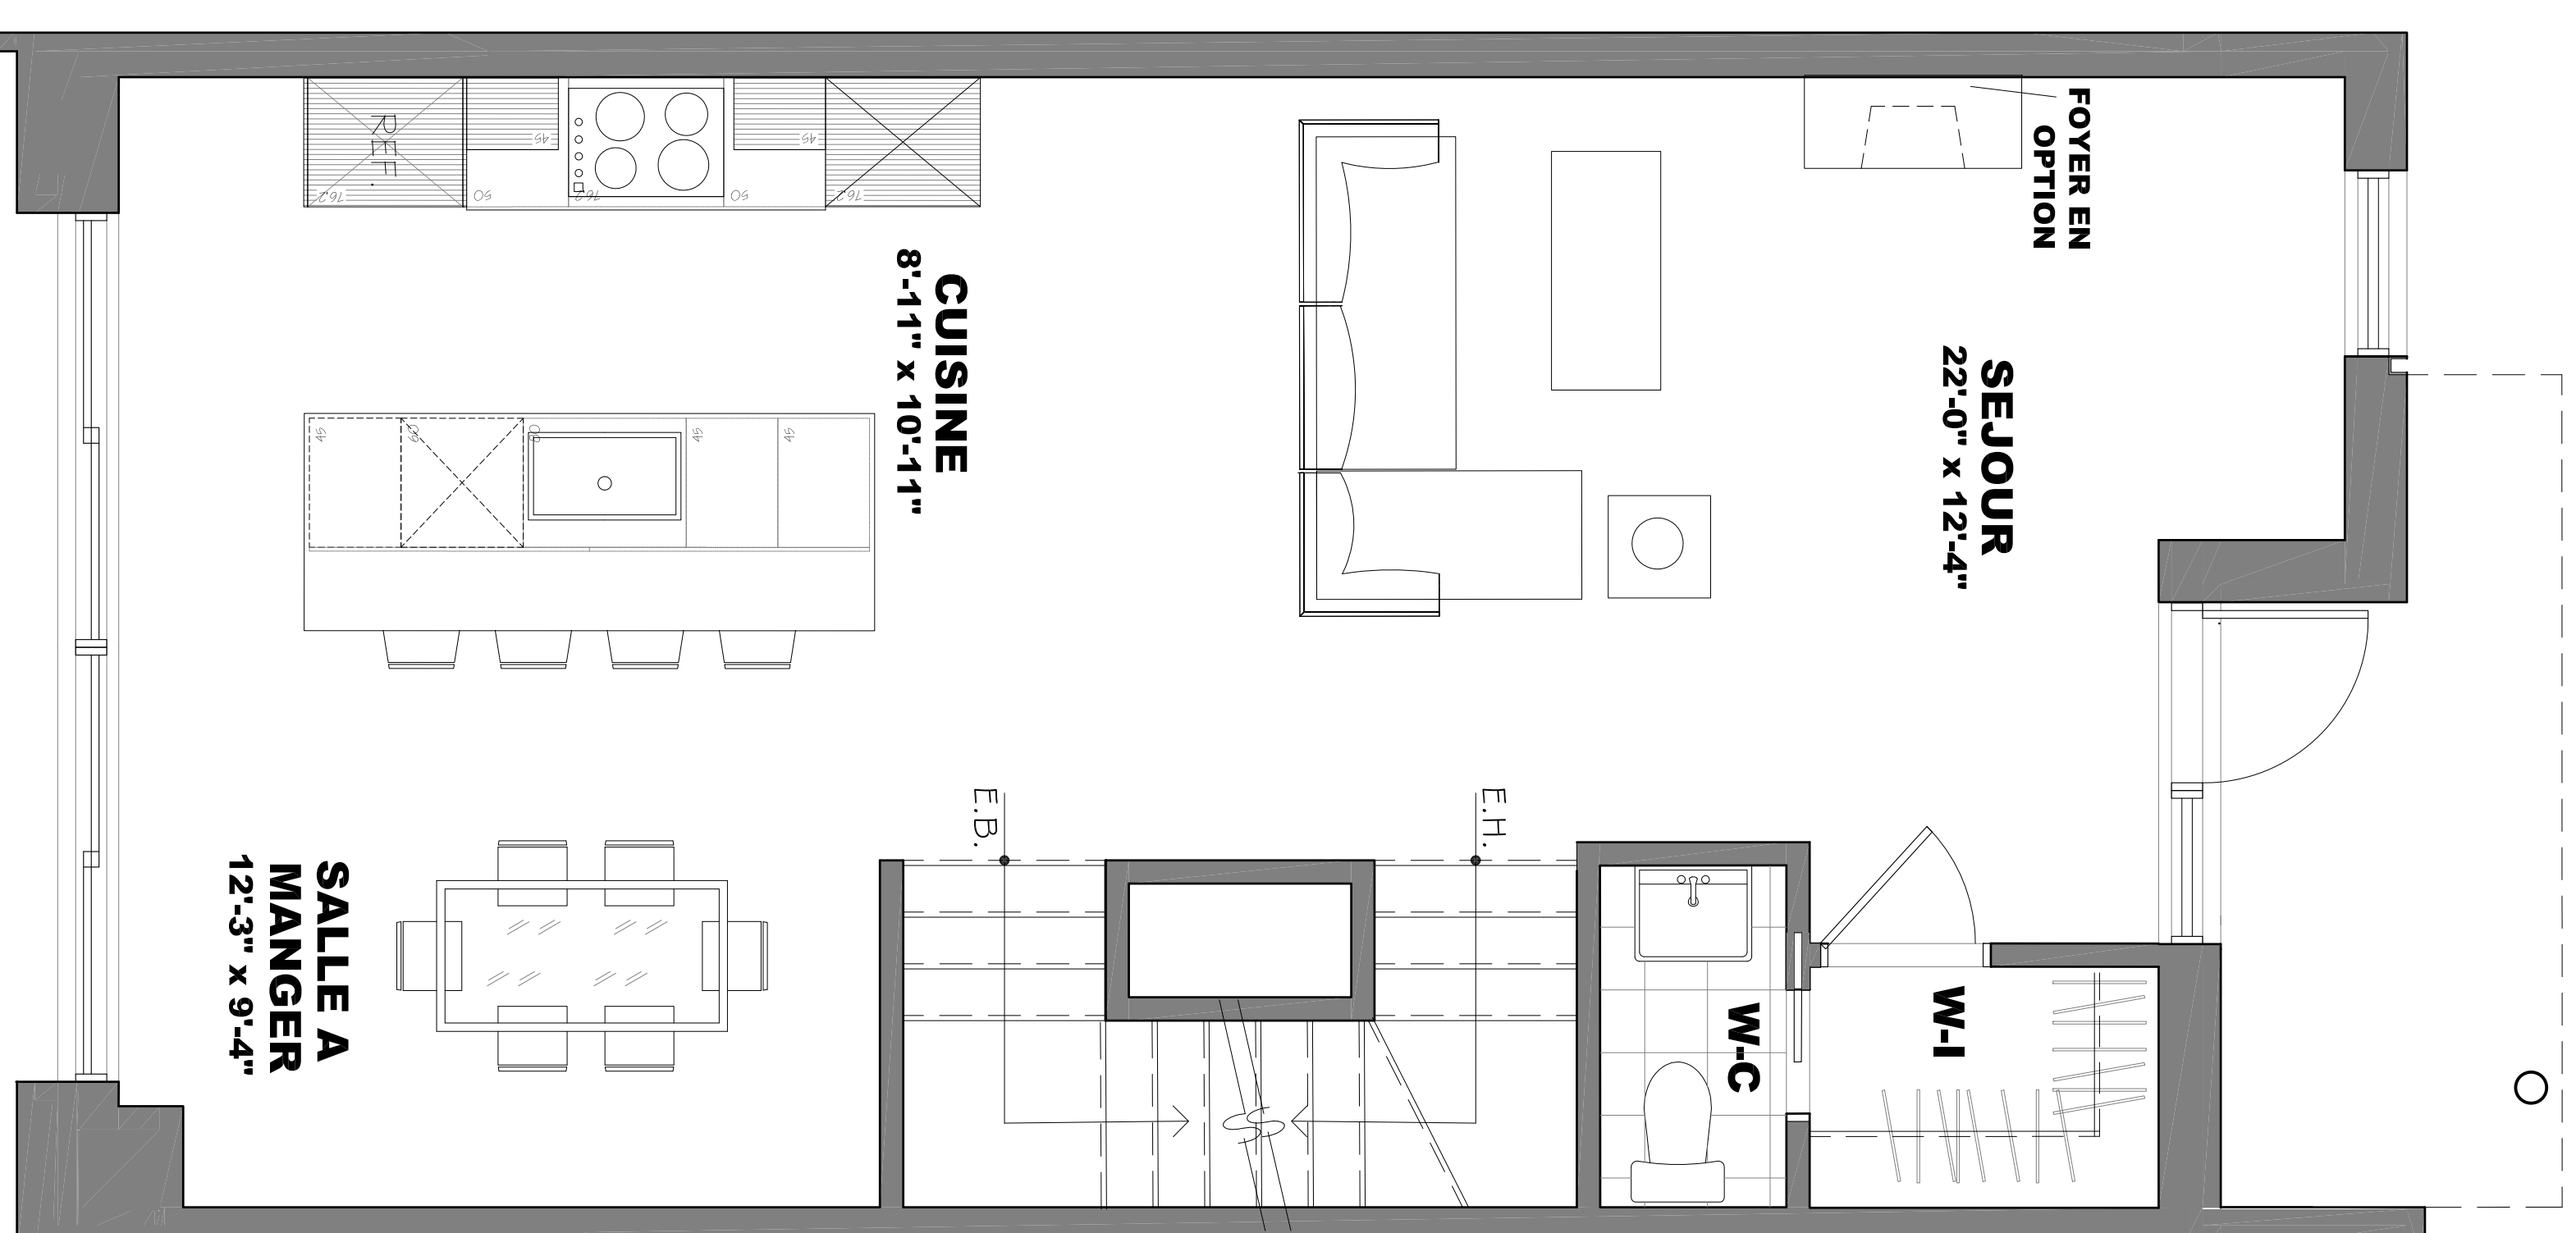

RDC: 672pc

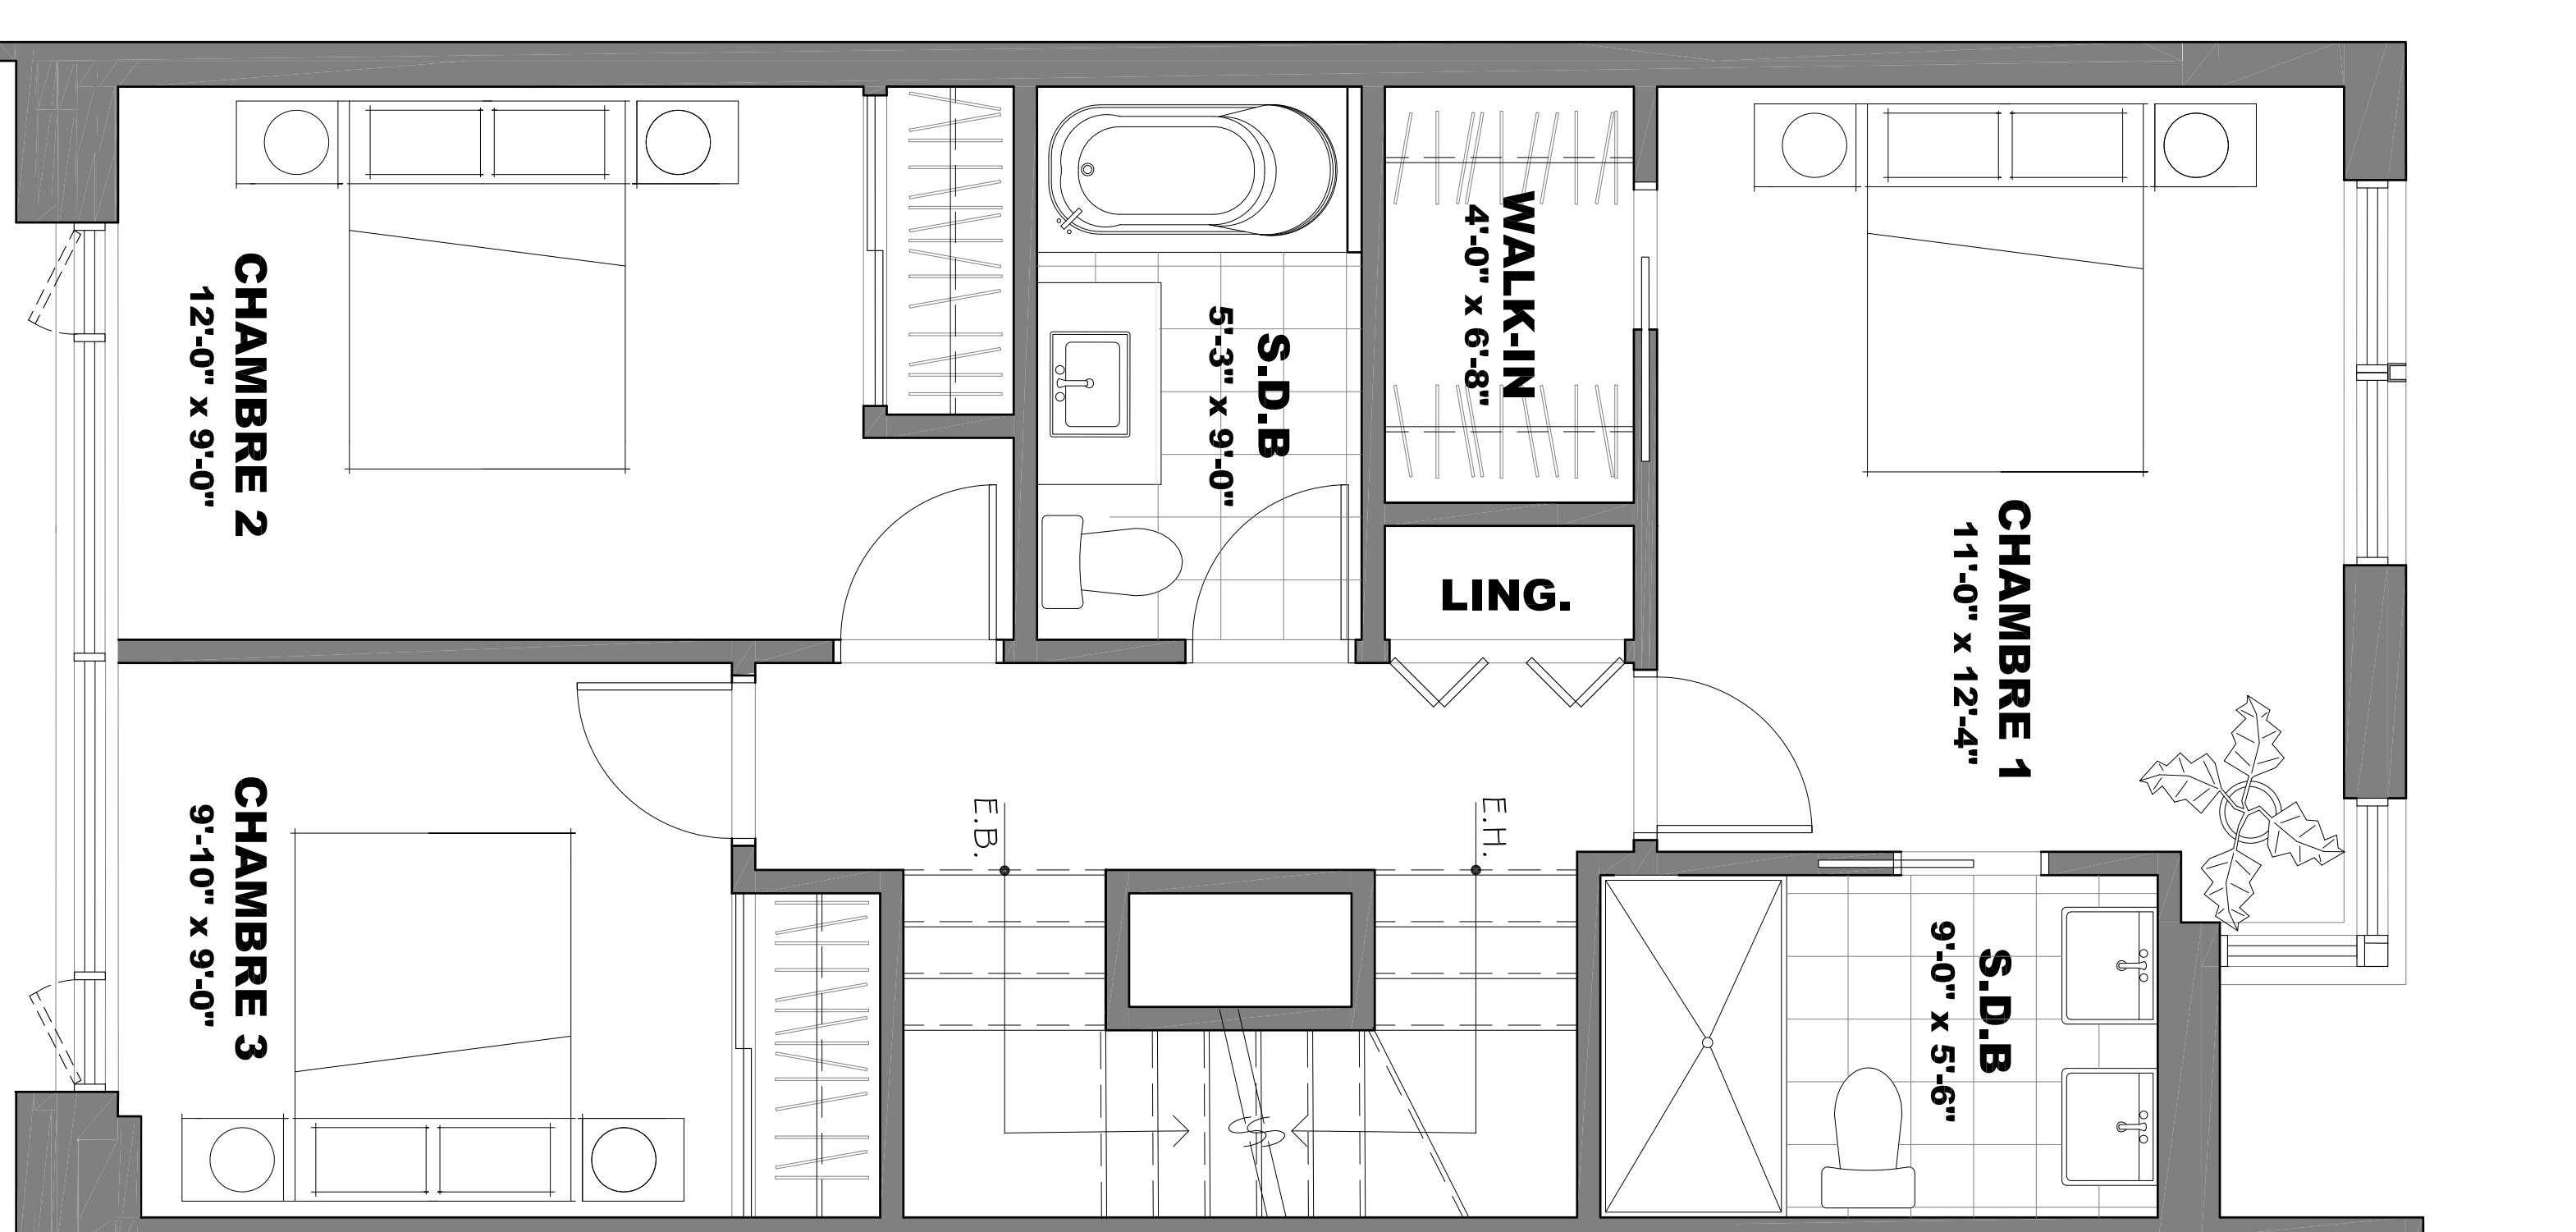

2e Etage: 695pc

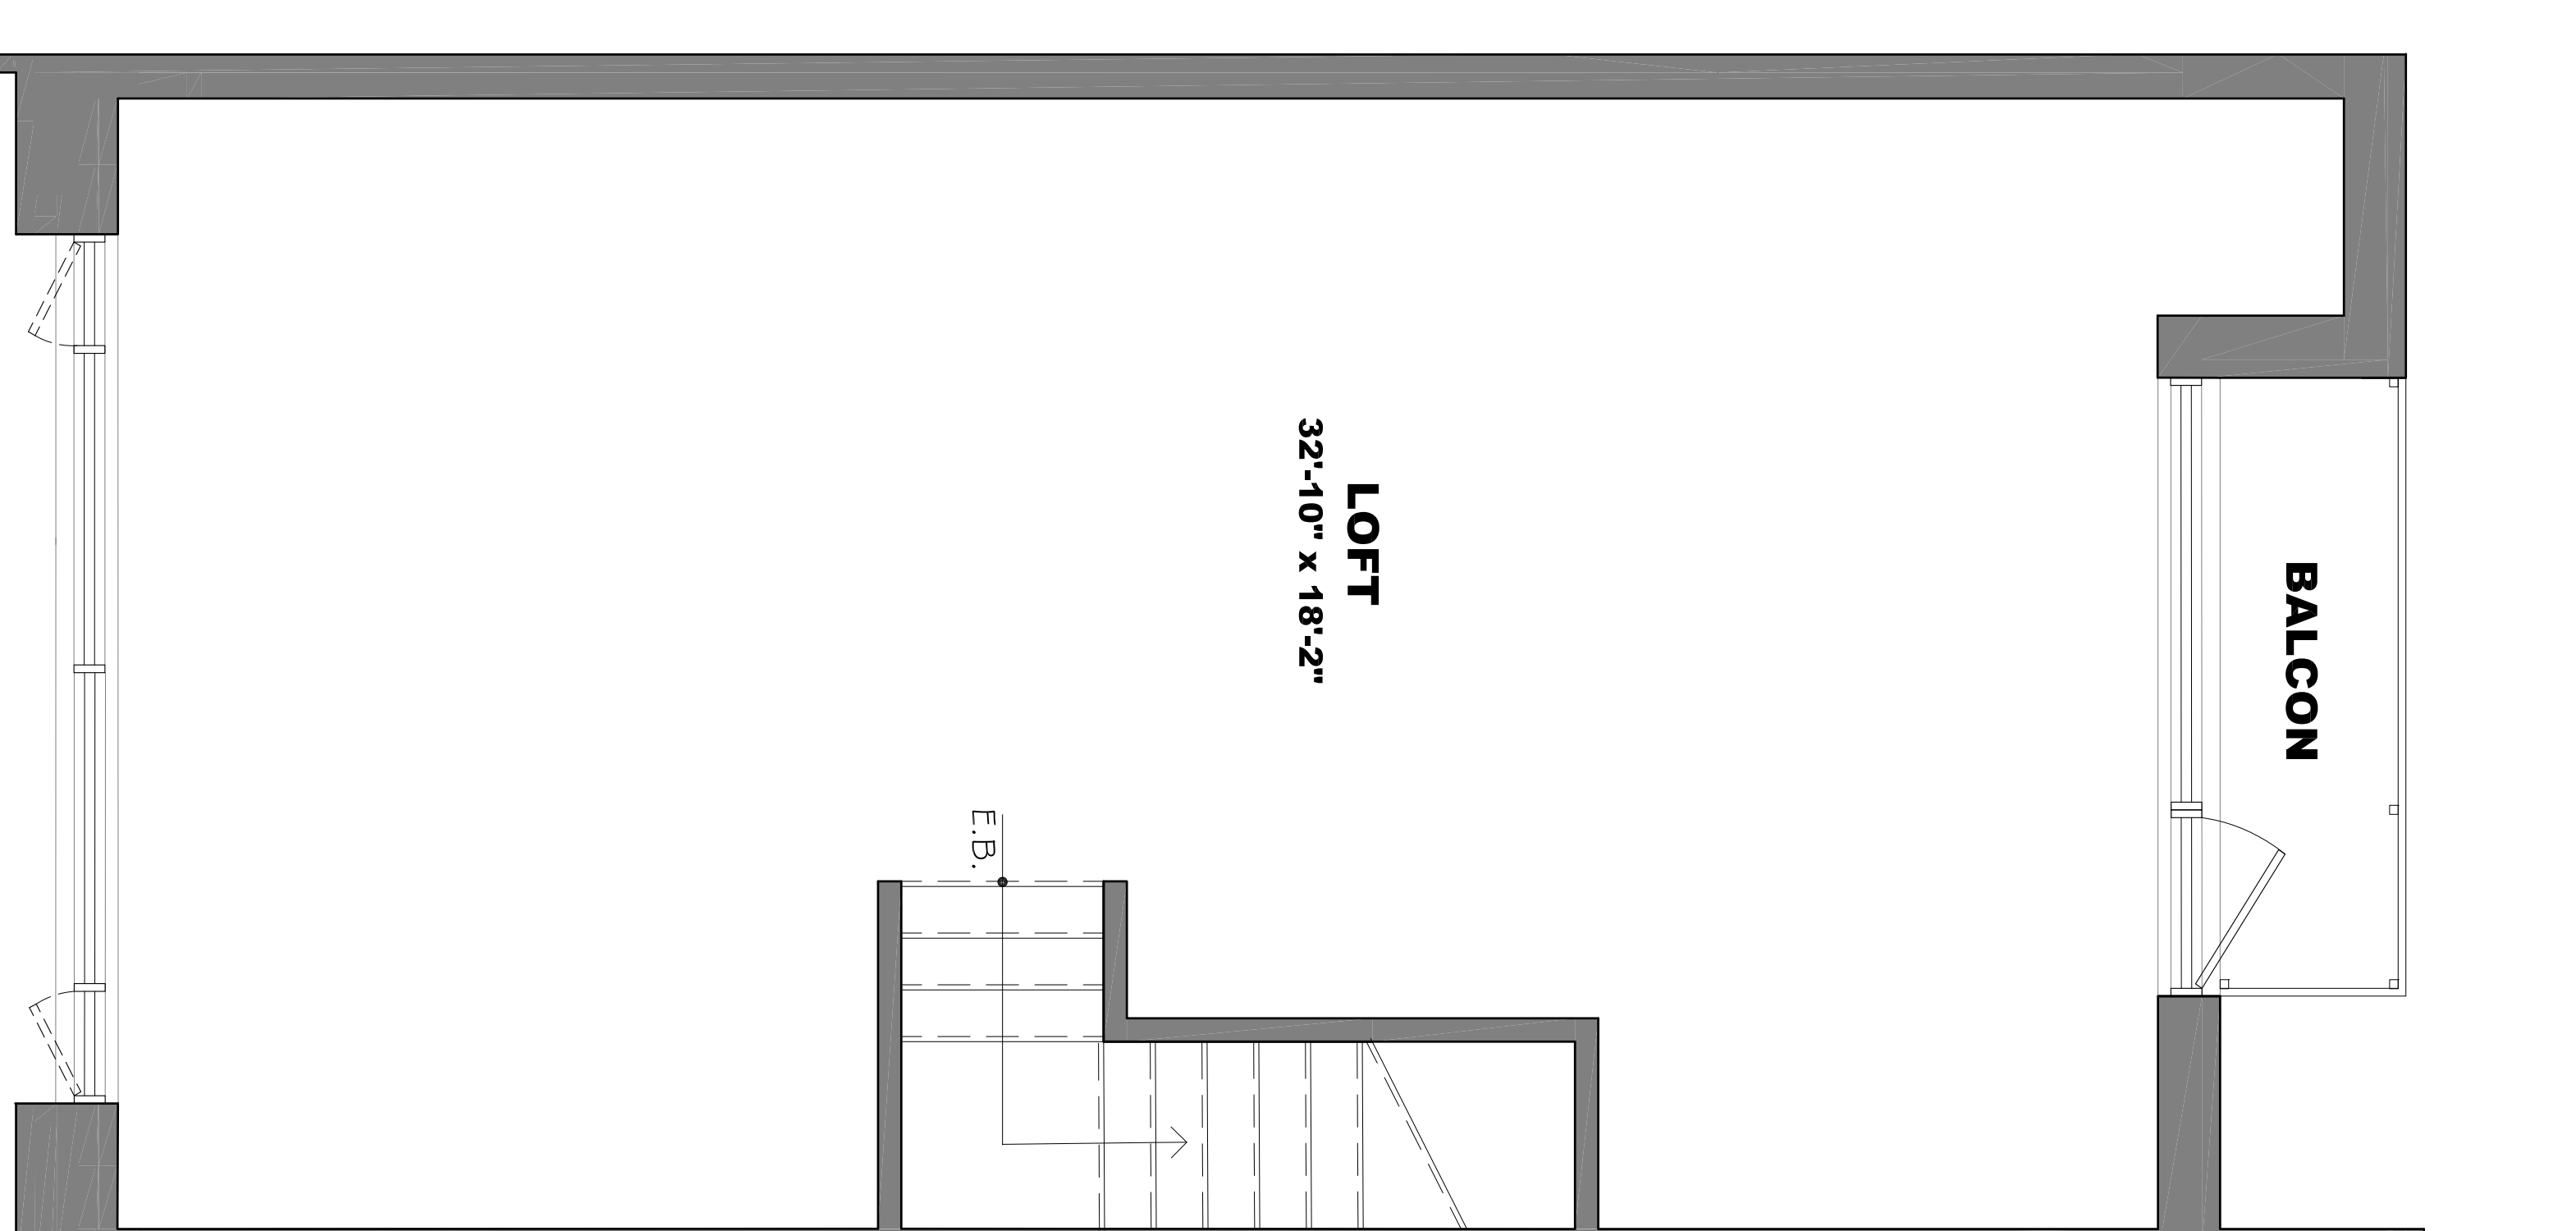


3e Etage: 675pc

AVIS AU PROMETTANT ACHETEUR :

LES DIMENSIONS DES PIECES INDIQUENT LES MESURES A L'INTERIEUR DES MURS. LES DIMENSIONS SONT A TITRE INDICATIF SEULEMENT ET PEUVENT VARIEES LEGEREMENT EN FONCTION DES DETAILS DE CONSTRUCTIONS, SANS PREAVIS. LES SUPERFICIES SONT MEASUREES AU CENTRE DES MURS MITOYENS ET A L'EXTERIEUR DES MURS EXTERIEURS.

Jardin arriere: 483PC
UNITE 4: 2762PC

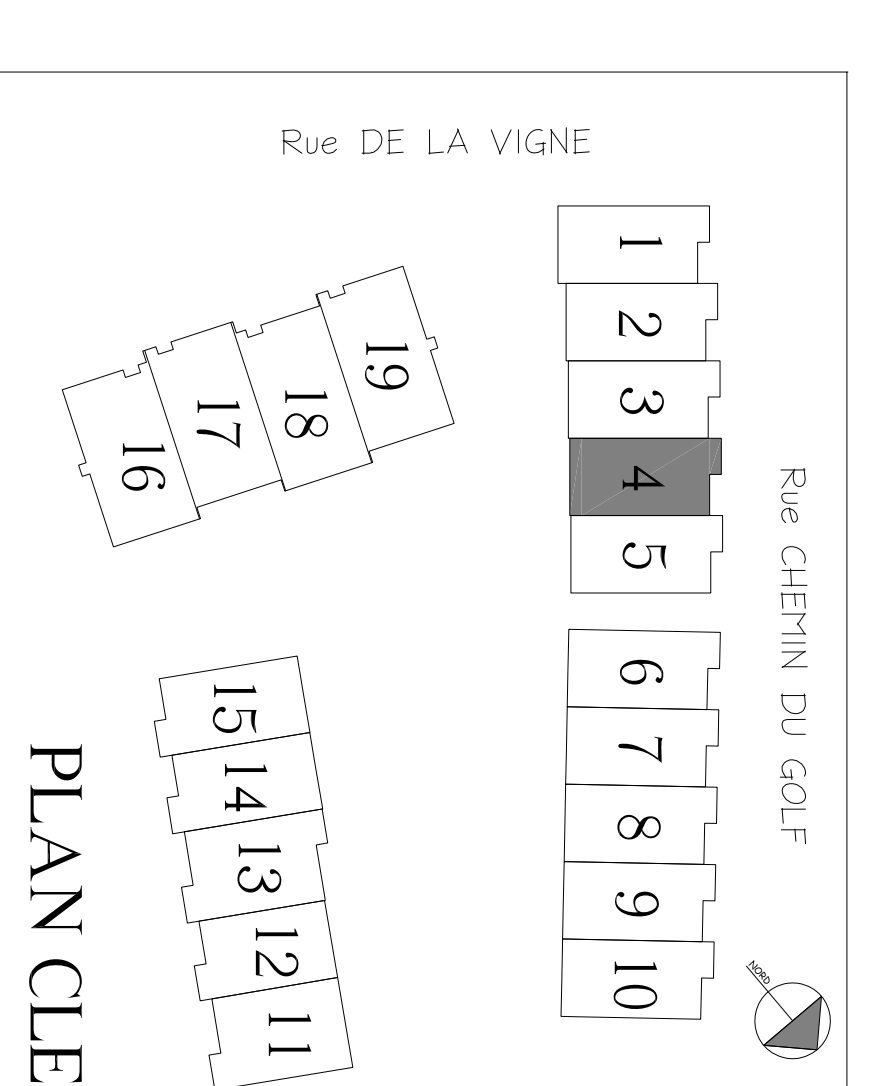

Surface du garage n'est pas inclus dans la surface du sous-sol.