




Sous-sol: 720pc

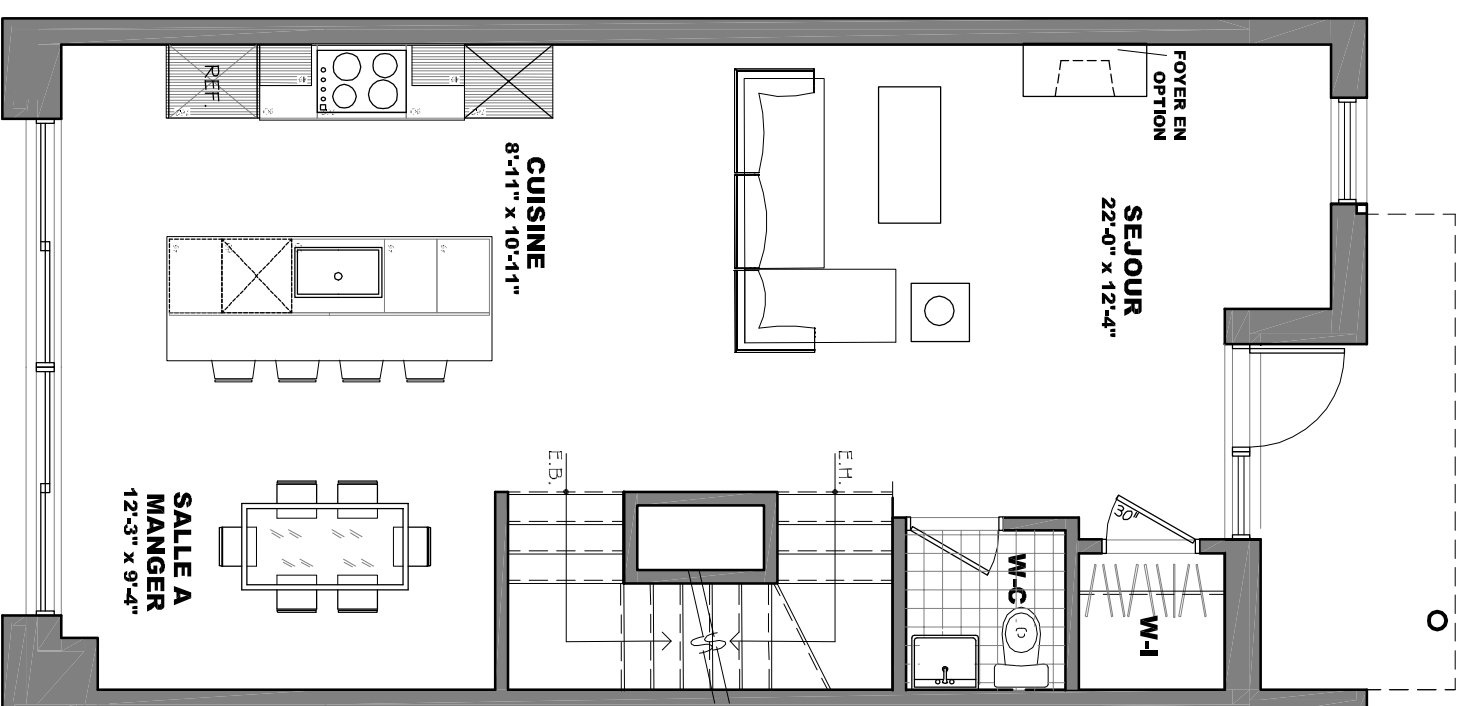

RDC: 672pc

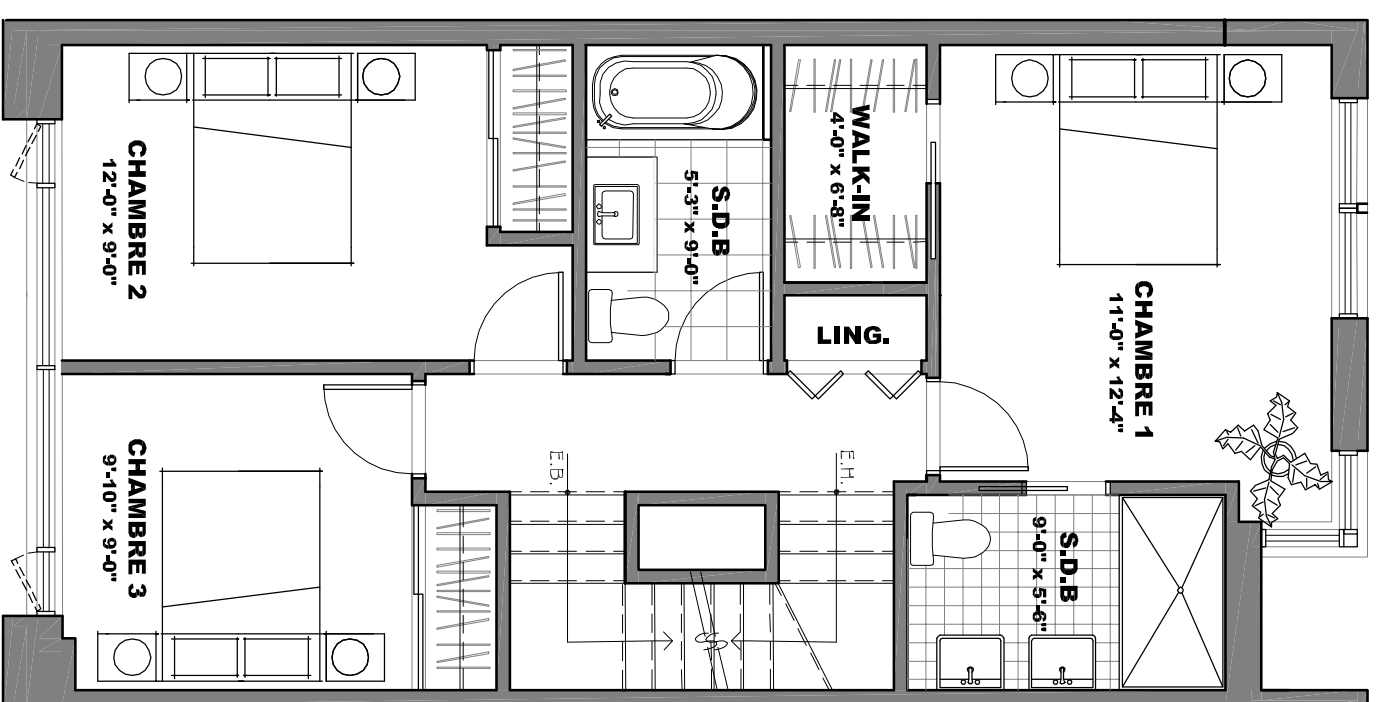

2e Etage: 695pc

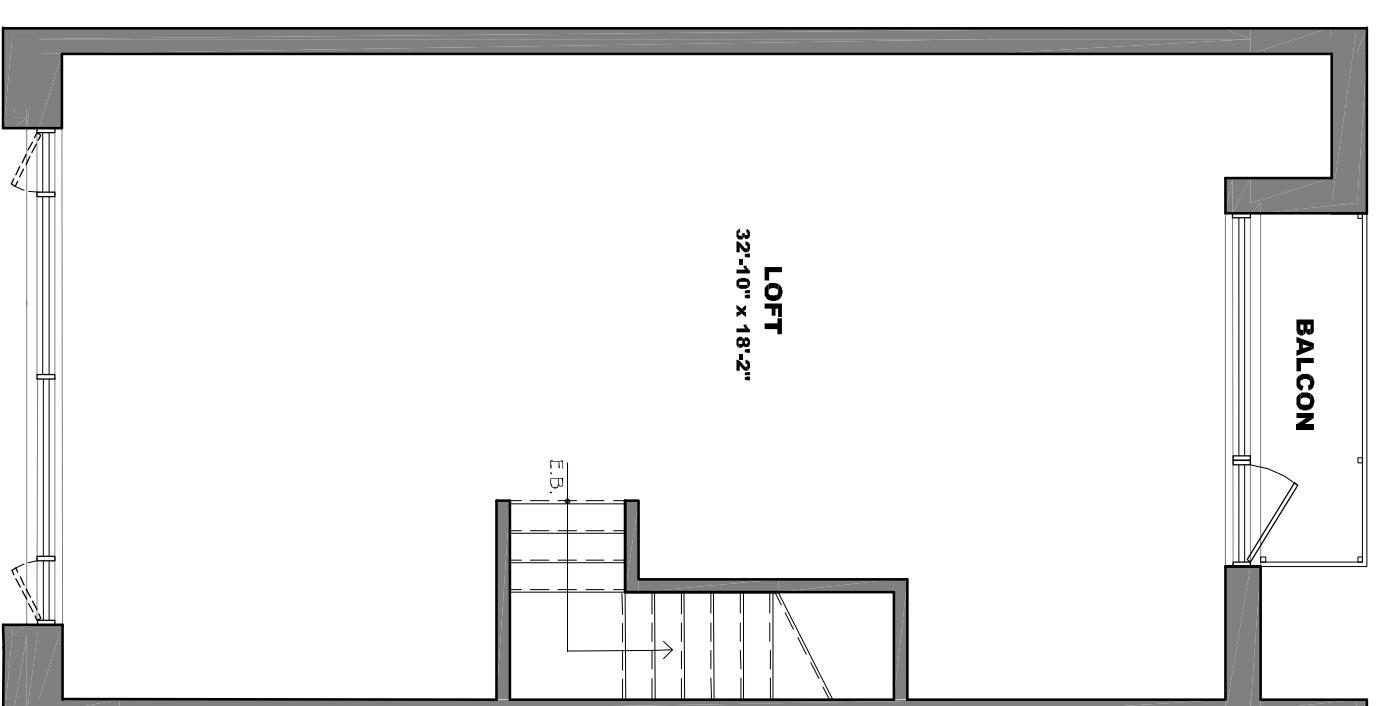

3e Etage: 675pc


AVIS AU PROMETTANT ACHETEUR:

LES DIMENSIONS DES PIECES INDIQUENT LES MESURES A L'INTERIEUR DES MURS. LES DIMENSIONS SONT A TITRE INDICATIF SEULEMENT ET PEUVENT VARIEES LEGEREMENT EN FONCTION DES DETAILS DE CONSTRUCTIONS, SANS PREAVIS. LES SUPERFICIES SONT MEASUREES AU CENTRE DES MURS MITOYENS ET A L'EXTERIEUR DES MURS EXTERIEURS.

Jardin arriere: 496PC  
UNITE 8: 2762PC



RENAISSANCE

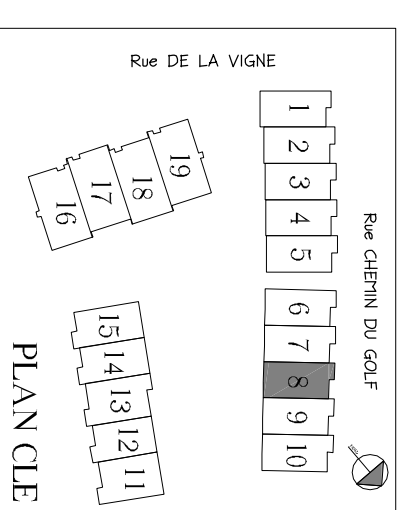

Surface du garage n'est pas inclus dans la surface du sous-sol.