




Sous-sol: 720.p.c

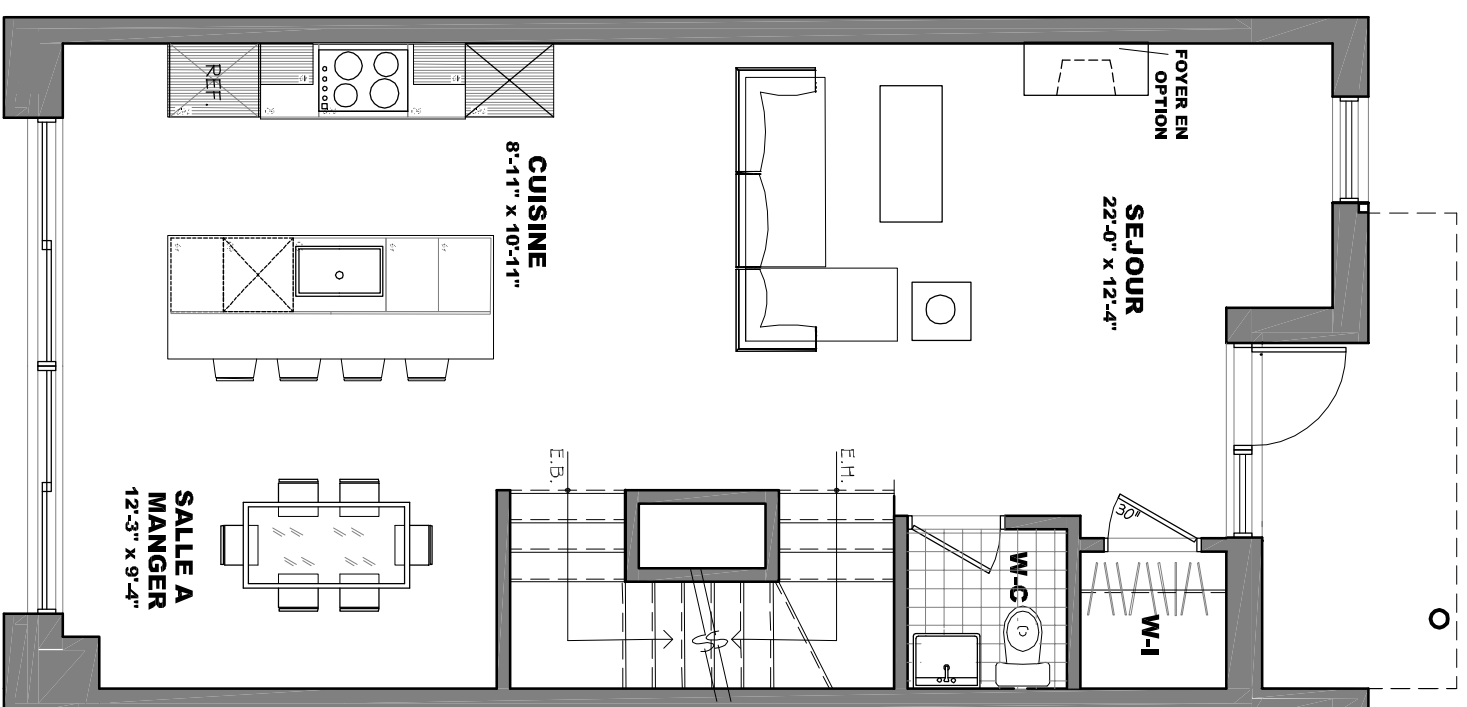

RDC: 672pc

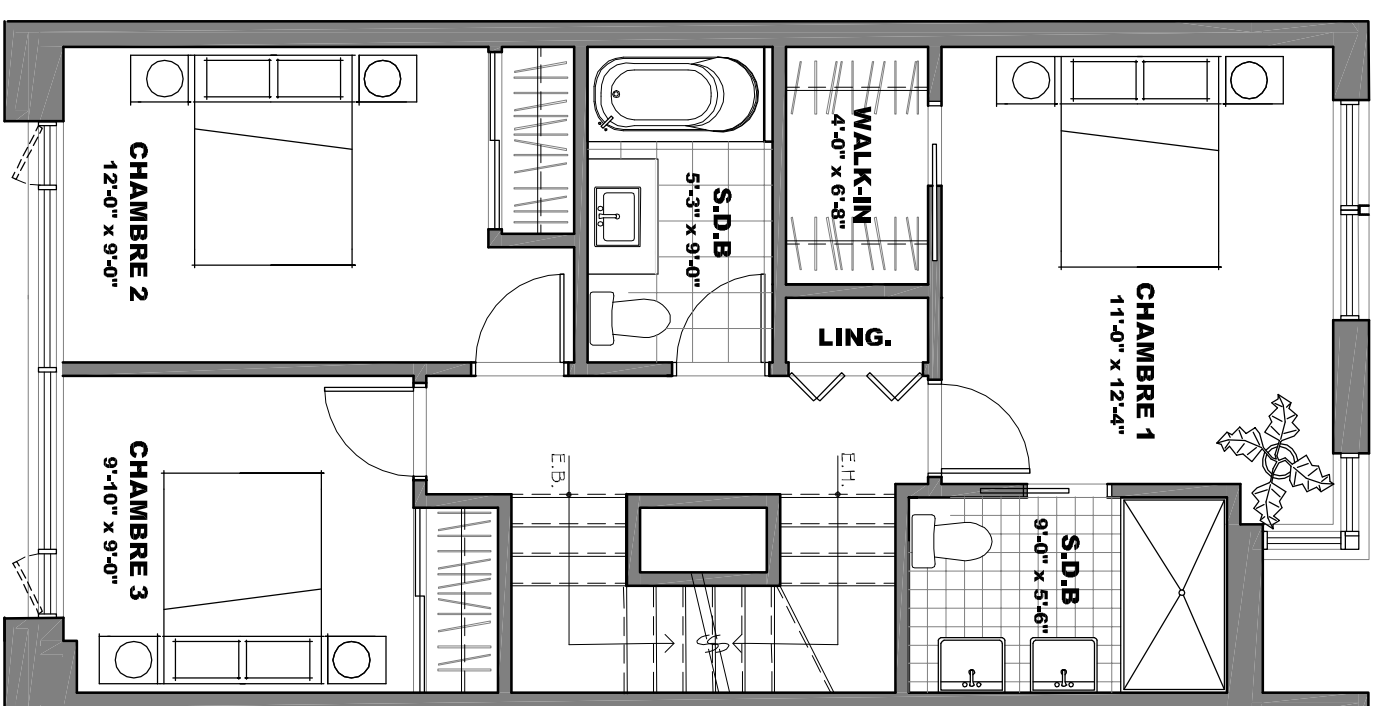

2e Etage: 695pc

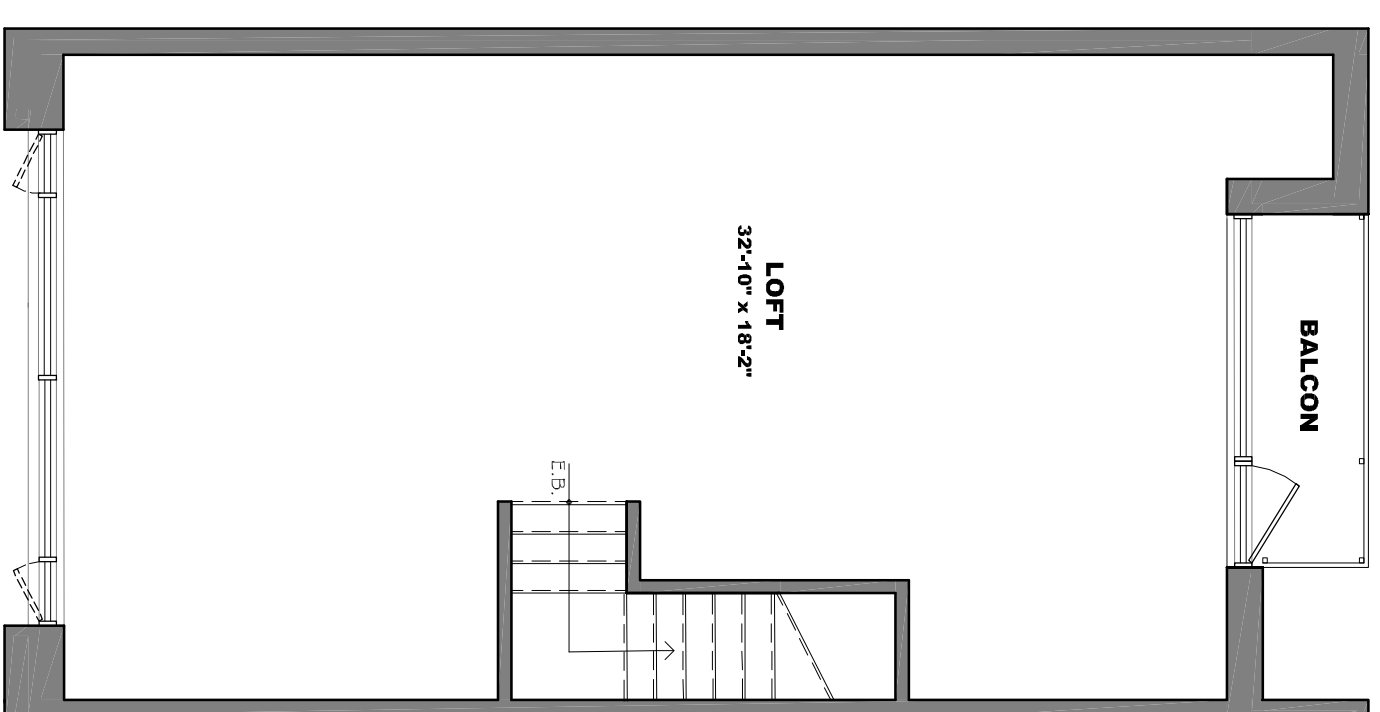

3e Etage: 675pc


AVIS AU PROMETTANT ACHETEUR:

LES DIMENSIONS DES PIÈCES INDICENT LES MESURES A L'INTERIEUR DES MURS, LES DIMENSIONS SONT A TITRE INDICATIF SEULEMENT ET PEUVENT VARIER LÉGEREMENT EN FONCTION DES DÉTAILS DE CONSTRUCTION, SANS PRÉAVIS LES SUPERFICIES SONT MESURÉS AU CENTRE DES MURS MITOYENS ET A L'EXTERIEUR DES MURS EXTERIEURS.

Jardin arrière: 492PC
UNITÉ 9: 2762PC



RENAISSANCE

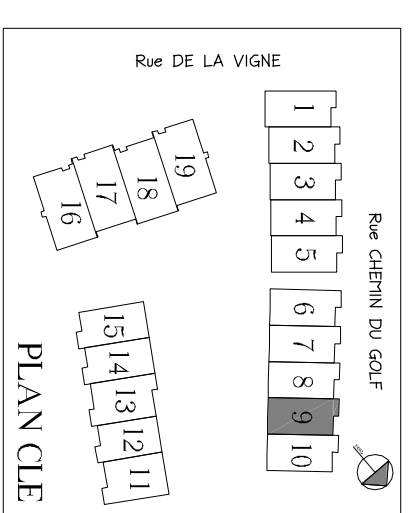

Surface du garage n'est pas inclus dans la surface du sous-sol.